

**Gemeinde Sasbach a.K.: Bebauungsplan
"Löchleäcker - Sponeckstraße" im OT. Jechtingen
- Umweltbeitrag mit artenschutzrechtlicher Prüfung
und grünordnerischen Maßnahmen -**

Karte 2: Maßnahme CEF 3

Planung

- Entwicklung einer Fettwiese mittlerer Standorte
- Anlage von Gebüsch mittlerer Standorte
- Anlage eines Stein-/Erdwalls
- Anlage von offenen, lockeren Bodenstellen
- Aufschichtung von Holzstapeln

Bestand

- Einzelbaum

Sachinformationen

- Umgrenzung Maßnahmenfläche
- 421 Flurstücksnummer
- CEF 3 Maßnahmenfläche CEF 3
- I Teilmaßnahmen

Simonsen Lill Consult Ingenieurbüro für Umweltplanung Windausstraße 2 Telefon 0761 / 89720-25 D-79110 Freiburg Fax 0761 / 89720-27	Projekt	1-17-03
	Datum	09.10.2018
	bearbeitet	Bihlmaier
	gezeichnet	Bihlmaier

Gemeinde Sasbach a.K.: Bebauungsplan "Löchleäcker - Sponeckstraße" im OT. Jechtingen - Umweltbeitrag mit artenschutzrechtlicher Prüfung und grünordnerischen Maßnahmen -		Karte 2	
		Datum	Zeichen
Blattinhalt:	Maßnahme CEF 3	bearbeitet	
		gezeichnet	
		geprüft	
Maßstab 1:500			


Aufgestellt: Sasbach, den Herr Scheiding Bürgermeister	
---	--



I
Entwicklung einer Fettwiese mittlerer Standorte mit autochthonem Saatgut, ggf. auch Wiesendrusch aus geeigneten Spenderflächen der Umgebung. Zweigeteiltes Mahdregime zum Erhalt von Altgrasstreifen.
1.368 m²

II
Anlage von vier kleinen Gebüschgruppen (Verwendung von niedrigwüchsigen Straucharten (trockenwarmer Standorte)). Erhalt des Wildobstbaums (Pflegeschnitt).
115 m²

III
Entwicklung von Habitatstrukturen für die Zauneidechse:
- Stein-/Erdwall mit vorgelagerter Feinerdzone (aufgelockerter Boden)
- 2 Holzstapel mit Ast- und Stammteilen unterschiedlicher Dicke
- Erdwall mit Abbruchkante / Steilwand
72 m²

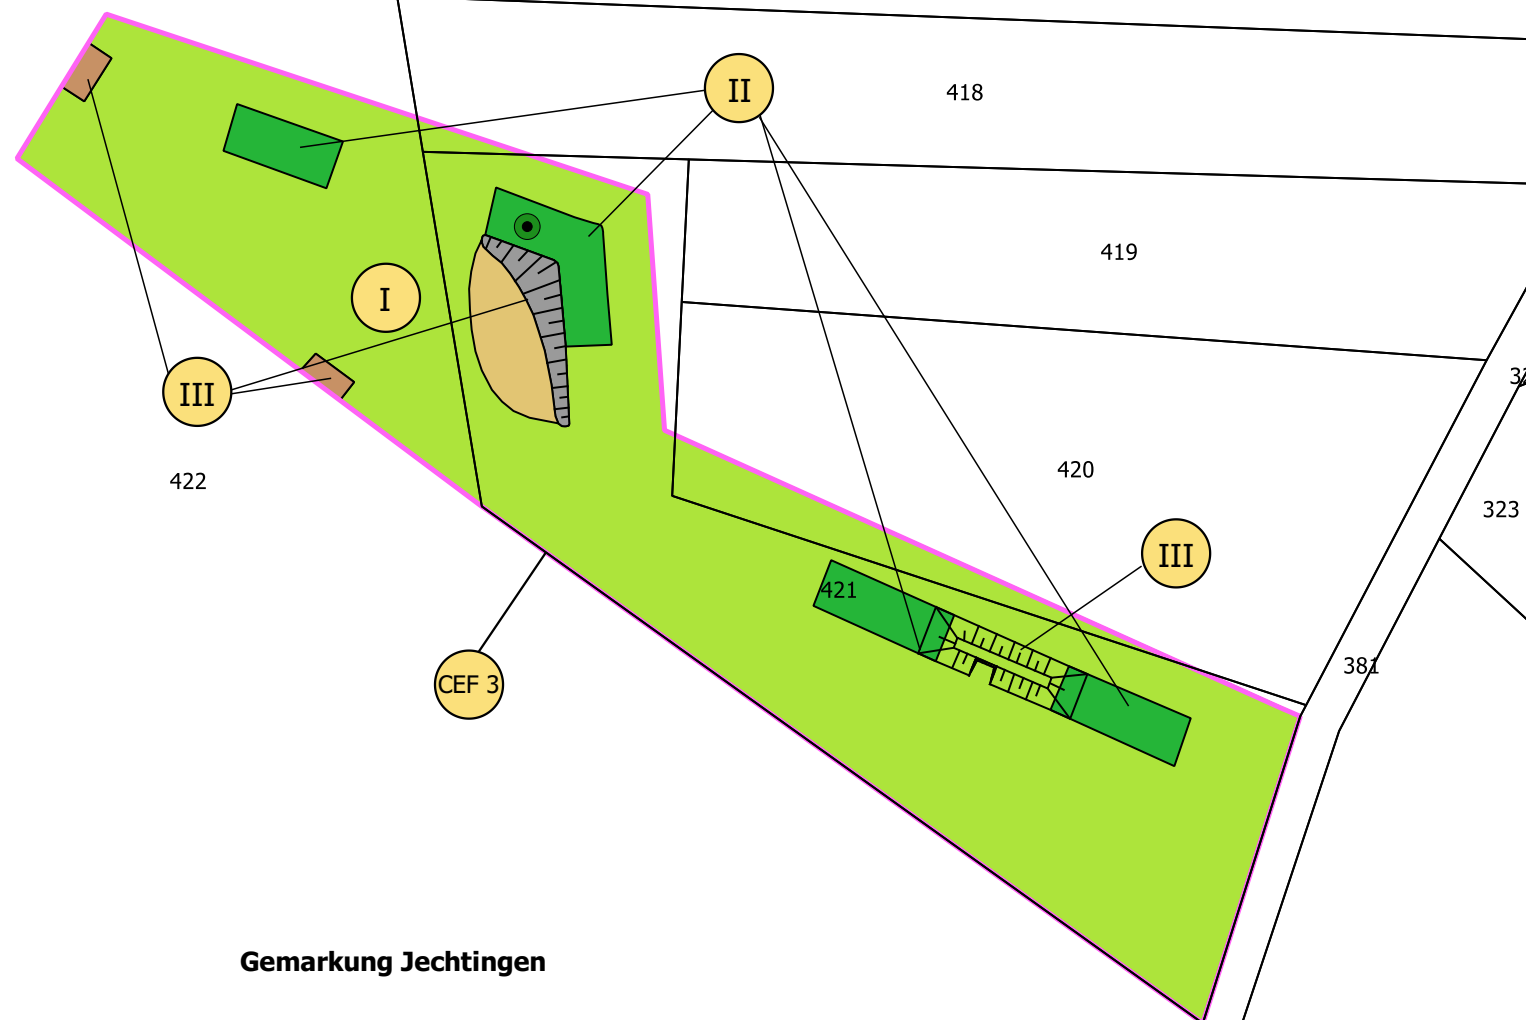

Gemarkung Jechtingen

